

ARON - 53

Rue des Tilleuls

Lotissement "Les Tilleuls"


Vente par la Commune d'ARON

PLAN DE BORNAGE

LOT N° 5

Superficie : 622 m²

Cadastre : Section AI n° 222

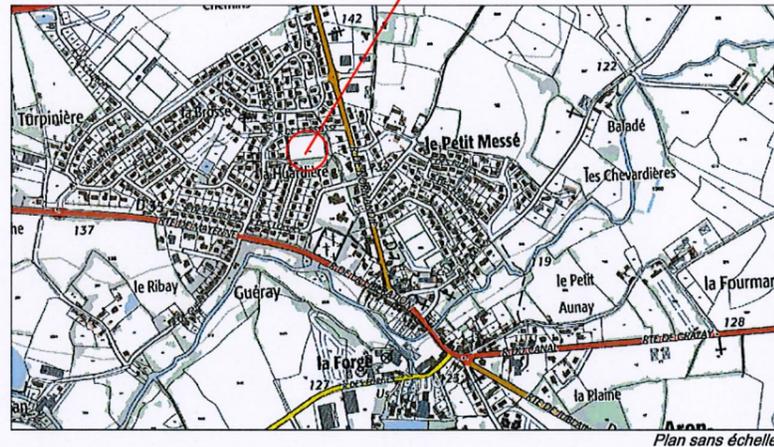

Dressé le 26/03/2019 par :



Géomètres-Experts Fonciers

31, Boulevard Lucien de Montigny


53100 MAYENNE

Tél: 02.43.04.13.06 - Fax: 02.43.00.38.79

email: mayenne@kaligeo.fr

Dossier M13011

COORDONNEES (CC48)		
SOMMET	X	Y
A	1435911.07	7239470.89
B	1435918.14	7239471.13
C	1435932.43	7239471.74
D	1435938.24	7239444.56
E	1435917.70	7239440.14

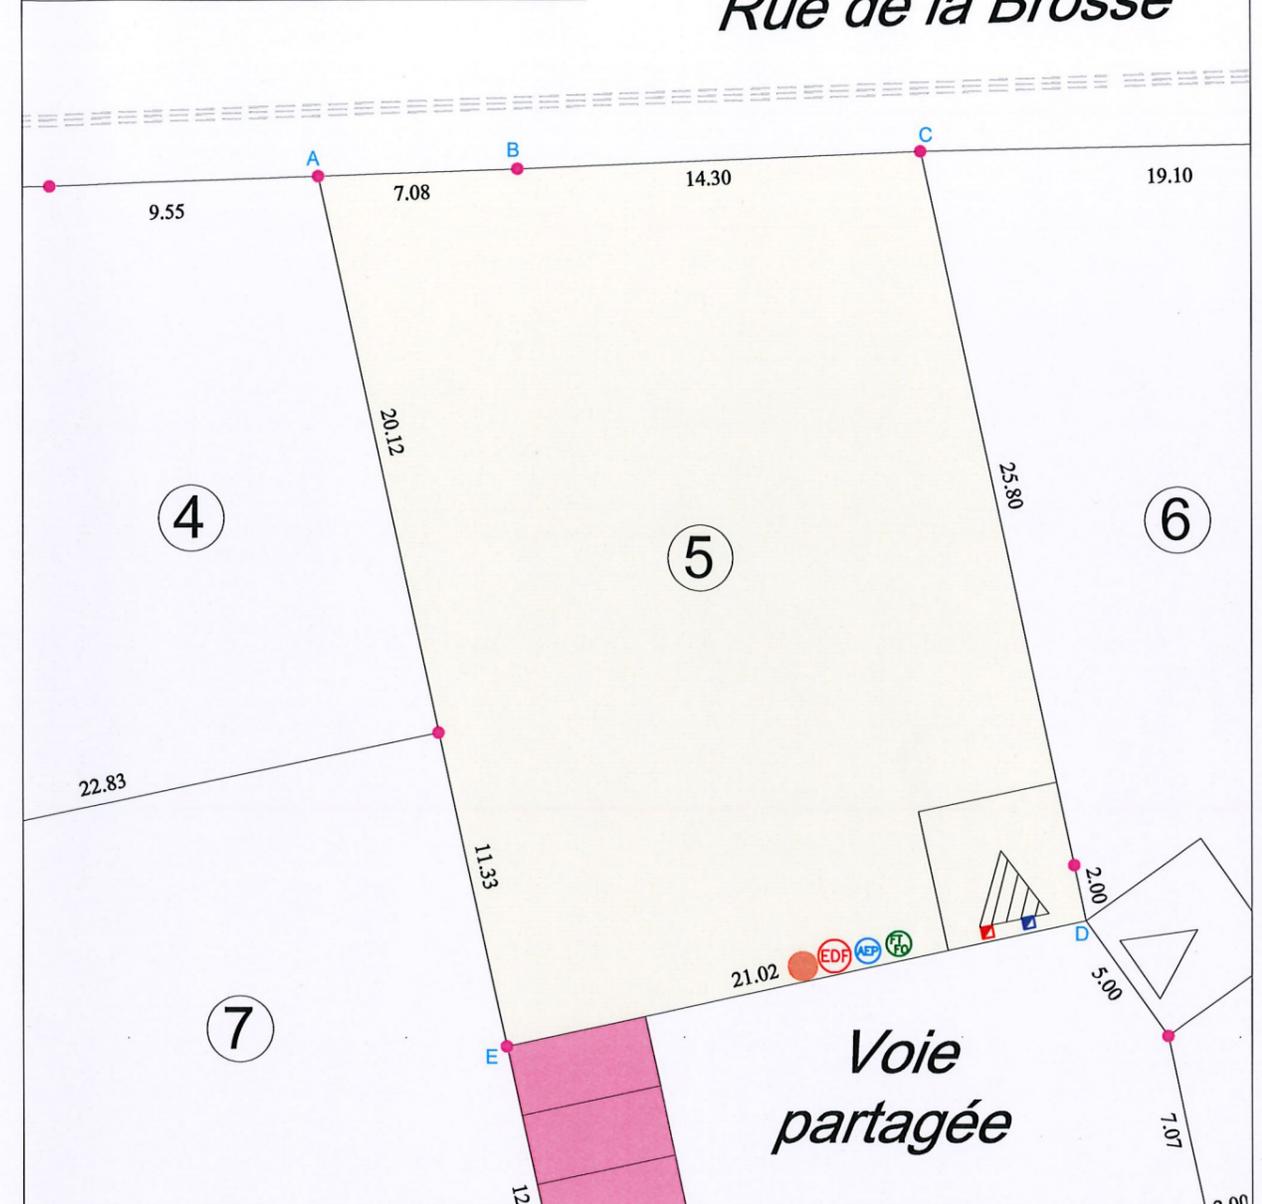

ECHELLE 1/250 - (Impression en A3)

LEGENDE :

■ Périmètre du lotissement

● Borne O.G.E.

■ Stationnements



Aire de stationnement non close sur rue imposée en domaine privé correspondant à l'unique accès automobile du lot. Dimensions à respecter : largeur de 5.00 m minimum / 6.00 m maximum x 5.00 m de profondeur minimum



Aire de stationnement non close sur rue préconisée en domaine privé correspondant à l'unique accès automobile du lot. Dimensions à respecter : largeur de 5.00 m minimum / 6.00 m maximum x 5.00 m de profondeur minimum

■ Boîte de branchement EP

■ Boîte de branchement EU

● Coffret GAZ

● Coffret Electrique BT

● Regard Téléphonique 30 X 30

● Branchement individuel AEP

Position des branchements issue des plans projet (position donnée à titre indicatif).